







# CONDIZIONI DI VISITABILITA' E ACCESSIBILITA' ALLA STRUTTURA DALL'ESTERNO CON INDICAZIONE DEI PERCORSI IN ASSENZA DI BARRIERE ARCHITETTONICHE

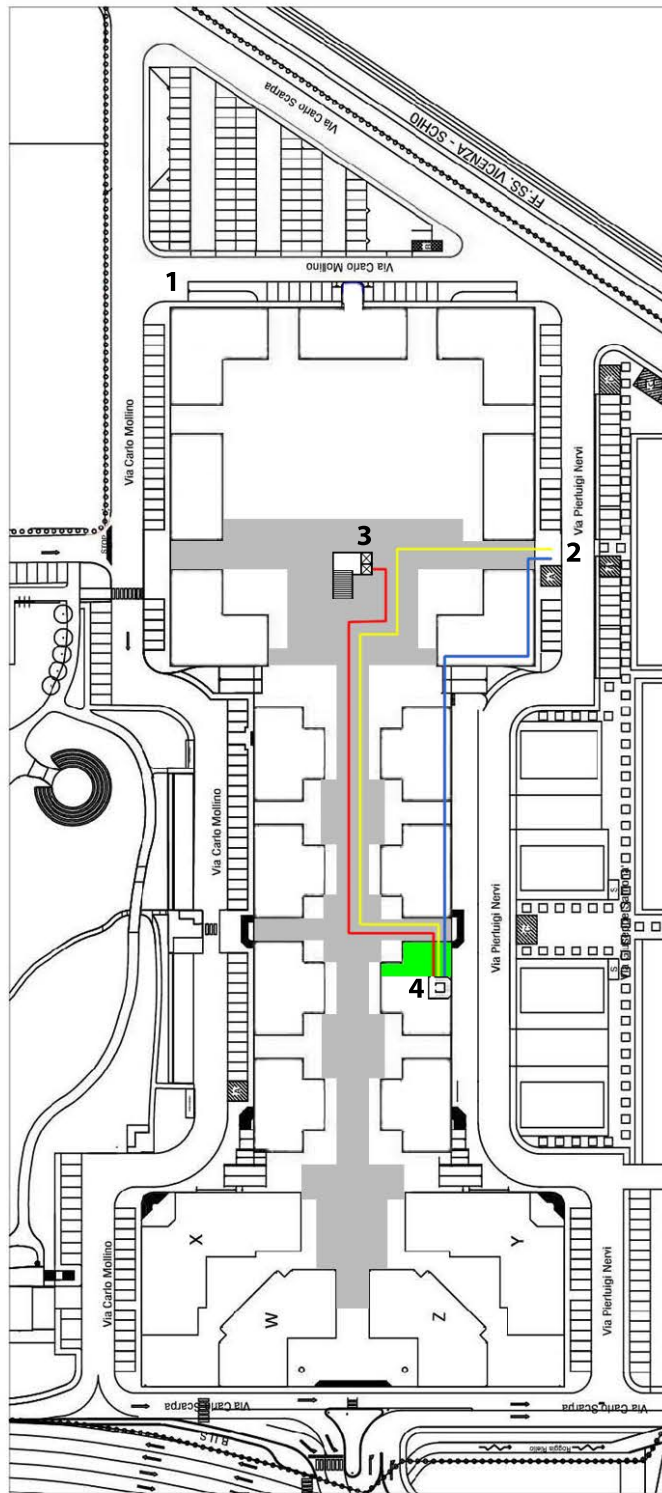

## Legenda:

-  Galleria commerciale coperta piano terra
- 1** Rampa di accesso al parcheggio pubblico coperto interrato
- 2** Accesso pedonale alla galleria commerciale in quota stradale da Via Pierluigi Nervi
- 3** Accesso ascensori di collegamento al parcheggio pubblico interrato della zona commerciale
- 4** Accesso all'ascensore dell'edificio in cui è ubicata la struttura
-  Percorso di collegamento coperto dal garage interrato
-  Percorso di collegamento coperto dal parcheggio esterno
-  Percorso di collegamento porticato dal parcheggio esterno
-  Ubicazione struttura primo piano

**Nota:** I tre percorsi segnalati (rosso, giallo e blu) si sviluppano in assenza di barriere architettoniche dalle zone di parcheggio pubblico fino all'accesso alla struttura.